




SEZIONE A-A' - 1:200

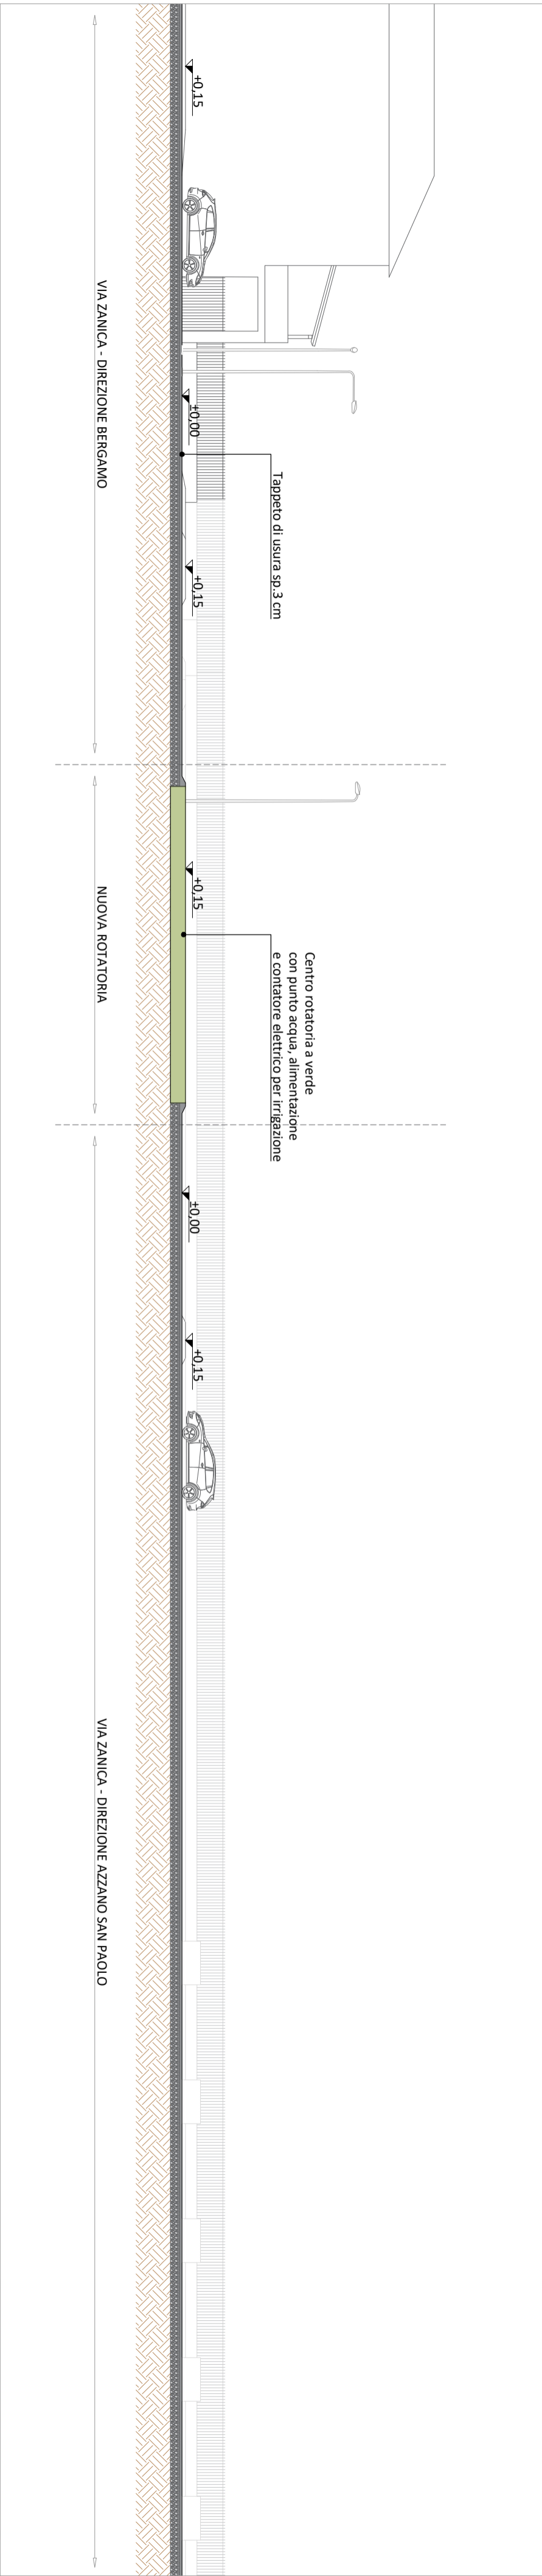

PLANIMETRIA PARTICOLAREGGIATA - 1:200

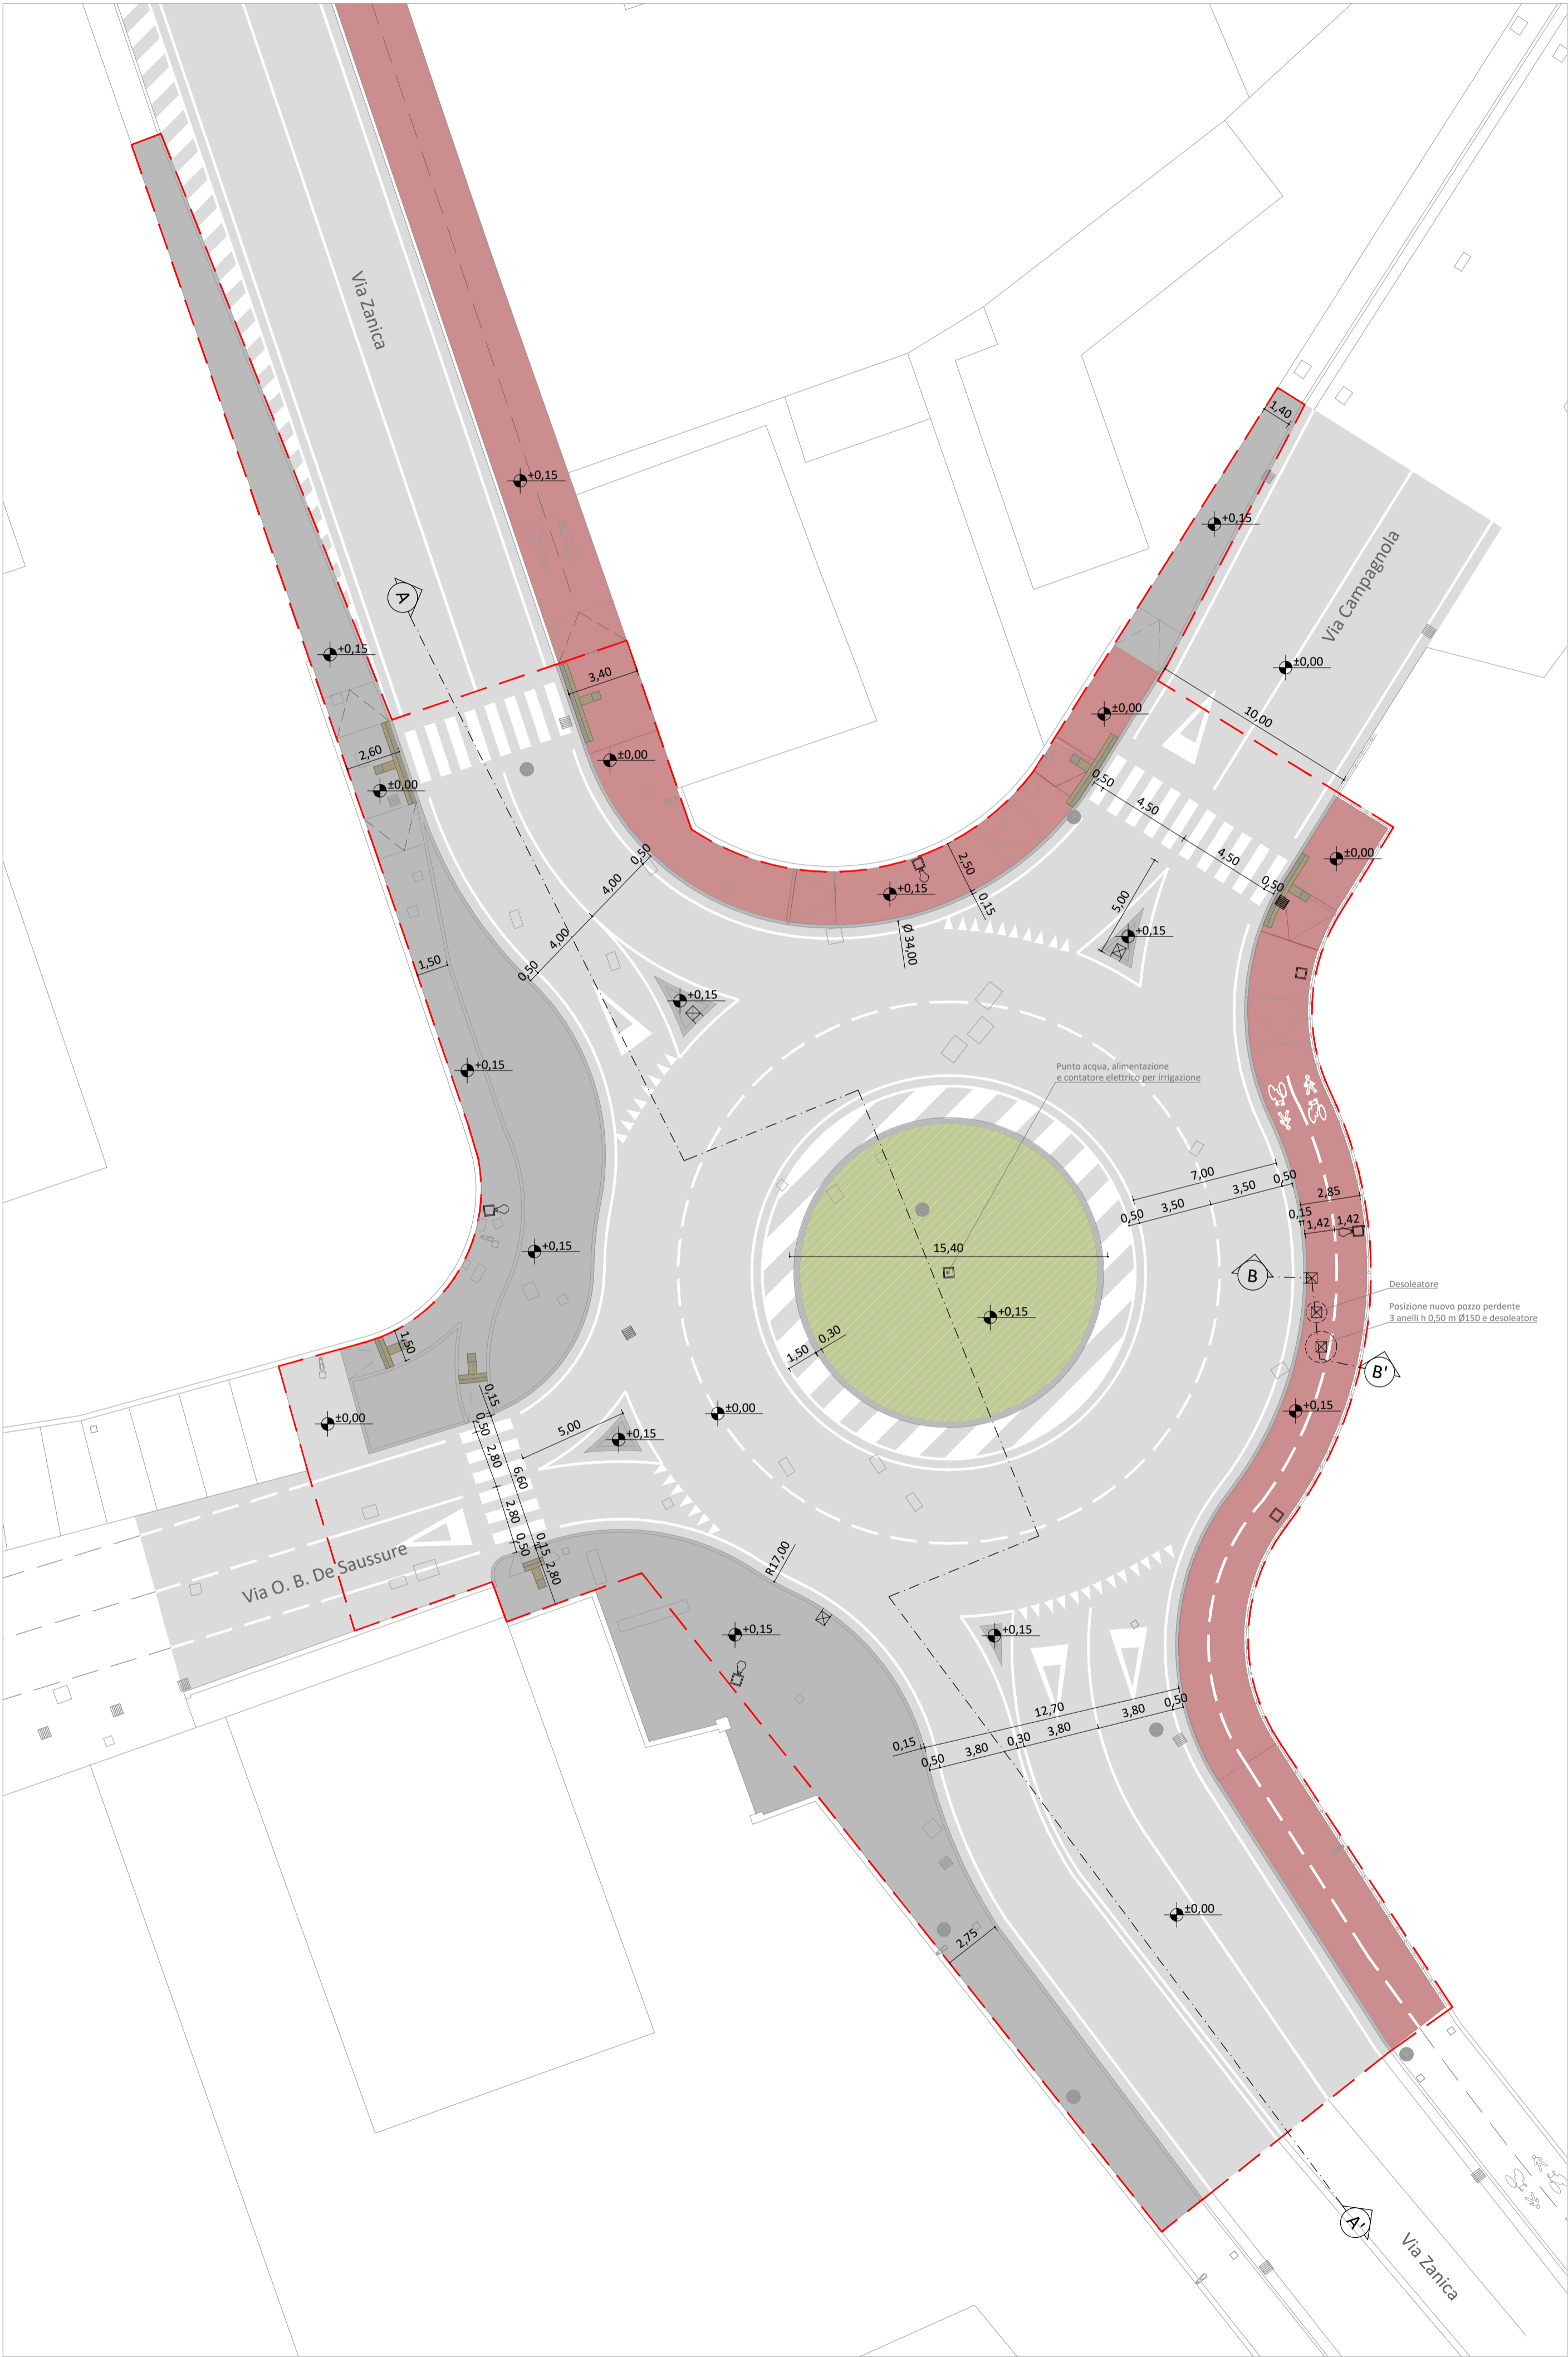

SEZIONE B-B' - 1:50

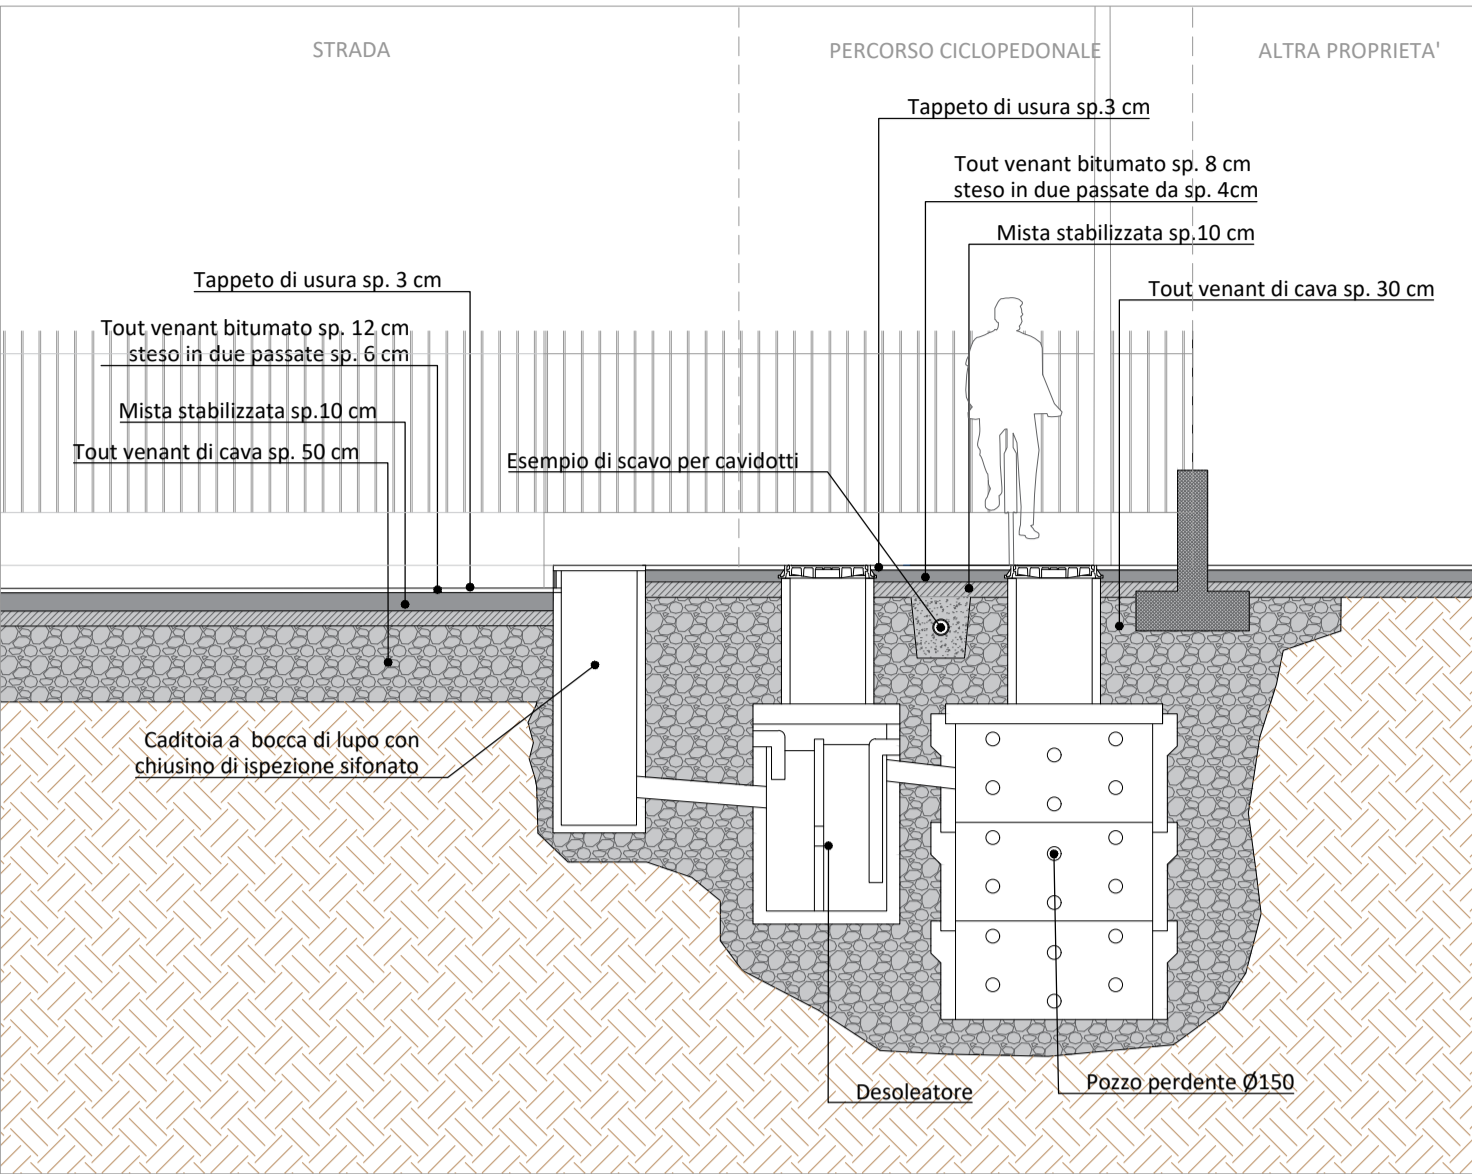

LEGENDA	
	Sede stradale
	Marciapiedi e cordoli
	Pista ciclopedonale*
	Verde di progetto**
	Percorsi per ipovedenti LVE
	Illuminazione pubblica e pozzetto di progetto
	Caditoia a bocca di lupo con chiusino retrostante dotato di sifone
	Chiusino sottoservizi
	Chiusino sottoservizi
	Limite area di intervento

\*La scelta cromatica adottata ha finalità puramente rappresentativa.  
\*\*Prevista solo stesura e preparazione del terreno, esclusa la semina.



PERMESSO DI COSTRUIRE

Ai sensi dell'art. 20 D.Pr. 380/2001, artt. 19 e 19-bis L. 241/1990 e artt. 5,6 e 7 D.Pr. 160/2010

COMMITTENTE	
VITALI S.p.A. via Lombardia n. 2/a 20068 - Peschiera Borromeo (MI)	
A2A S.p.A. via Lamarmora n. 230 25124 - Brescia (BS)	
PROGETTO	COMUNE
OPERE DI URBANIZZAZIONE Intervento di riqualificazione ex centro servizi Ambito di Trasformazione At_e/s 38 UMI1 e UMI2 Bergamo (BG) via Cremasca	BERGAMO AZZANO SAN PAOLO ORIO AL SERIO

studioCARRARA ARCHITETTURAINGEGNERIA <i>Dream builders</i>	MARCO CARRARA INGEGNERE   ARCHITETTO Albo Ingegneri della Provincia di Bergamo - n. A4245 - Albo Architetti della Provincia di Bergamo - n. 3244 Via T. Tasso, 89 - 24121 BERGAMO   info@studio-carrara.eu   www.studio-carrara.eu   +39 035 5785083	PROGETTISTA
--	---	-------------

DATA 23.05.2024	FASE PROGETTO ESECUTIVO	ELABORATO PDC_2348.2_E.PR.04.PL_03	SCALA 1:200/1:50
CAPITOLO <input checked="" type="checkbox"/> Architettura <input type="checkbox"/> Strutture <input type="checkbox"/> Sicurezza <input type="checkbox"/> Impianti <input type="checkbox"/> Layout di cantiere <input type="checkbox"/> Altro	OGGETTO STATO DI PROGETTO PLANIMETRIA PARTICOLAREGGIATA E SEZIONI		

REV	DATA	EMISSIONE	REDATTO	VERIFICATO	APPROVATO
00	11.12.2023	Prima emissione	H.Libretti	M. Fornoni	M. Carrara
01	19.02.2024	Revisione per richiesta integrazioni del 08/02/2024 prot. 43211	F. Di Maggio	M. Fornoni	M. Carrara
02	18.03.2024	Revisione per recepimento prescrizioni enti	H.Libretti	M. Fornoni	M. Carrara
03	23.05.2024	Revisione per prescrizioni Cds	H.Libretti	M. Fornoni	M. Carrara

Questo documento è di proprietà esclusiva di studioCARRARA. È vietata la riproduzione, anche parziale, o l'uso non autorizzato.