


ESTRATTO DI MAPPA

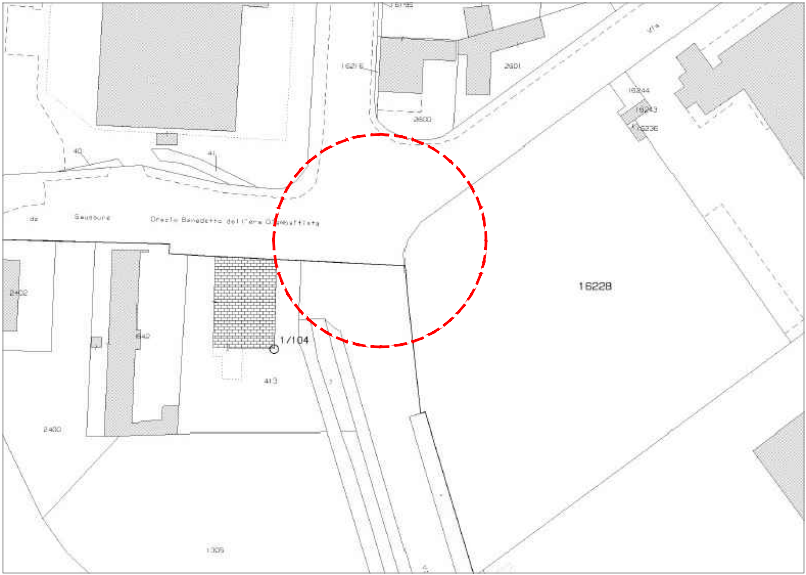

VISURA CATASTALE PER IMMOBILE

Direzione Provinciale di Bergamo
Ufficio Provinciale - Territorio
Servizi Catastali

Data: 07/02/2024
Ora: 12:01:00
Numero Pratica: T158818/2024
Pag: 1 - Segue

Catasto terreni

Visura attuale per immobile

Situazione degli atti informatizzati al 07/02/2024

Immobile di catasto terreni

Causali di aggiornamento ed annotazioni

Informazioni riportate negli atti del catasto al 07/02/2024

Dati identificativi: Comune di BERGAMO (A794) (BG)
Foglio 95 Particella 16228

Classamento:
Redditi: dominicale Euro 63,03
 agrario Euro 38,36
Particella con qualità: PRATO IRRIG di classe 1
Superficie: 5.306 m²

Ultimo atto di aggiornamento: FRAZIONAMENTO del 27/04/2022 Pratica n. BG0054034 in atti dal 27/04/2022 Protocollo NSD n. ENTRATE AGEV-ST1 REGISTRO UFFICIALE 36977-96 27/04/2022 presentato il 27/04/2022 (n. 54034.1/2022)

> **Dati identificativi**

Comune di BERGAMO (A794) (BG)
Foglio 95 Particella 16228

FRAZIONAMENTO del 27/04/2022 Pratica n. BG0054034 in atti dal 27/04/2022 Protocollo NSD n. ENTRATE AGEV-ST1 REGISTRO UFFICIALE 36977-96 27/04/2022 presentato il 27/04/2022 (n. 54034.1/2022)

> **Dati di classamento**

Redditi: dominicale Euro 63,03
 agrario Euro 38,36
Particella con qualità: PRATO IRRIG di classe 1
Superficie: 5.306 m²

FRAZIONAMENTO del 27/04/2022 Pratica n. BG0054034 in atti dal 27/04/2022 Protocollo NSD n. ENTRATE AGEV-ST1 REGISTRO UFFICIALE 36977-96 27/04/2022 presentato il 27/04/2022 (n. 54034.1/2022)


> **Intestazione attuale dell'immobile - totale intestati: 1**

> **1. AMBROSIANA COMMERCIALE S.p.A.**
(CF 01652490150)
sede in MILANO (MI)
Diritto di Proprietà per 1/1 (deriva dall'atto 1)

1. Atto del 05/04/2022 Pubblico ufficiale SEDITA SANDRO Sede MONZA (MI) Repertorio n. 65289 TRASFORMAZIONE Nota presentata con Modello Unico n. 13625.1/2022 Reparto PI di BERGAMO in atti dal 11/04/2022

Nel documento sono indicati gli identificativi catastali dell'immobile originario dell'attuale
BERGAMO (A794) (BG)
Foglio 95 Particella 30

PLANIMETRIA GENERALE AREA DA ESPROPRIARE - 1:500

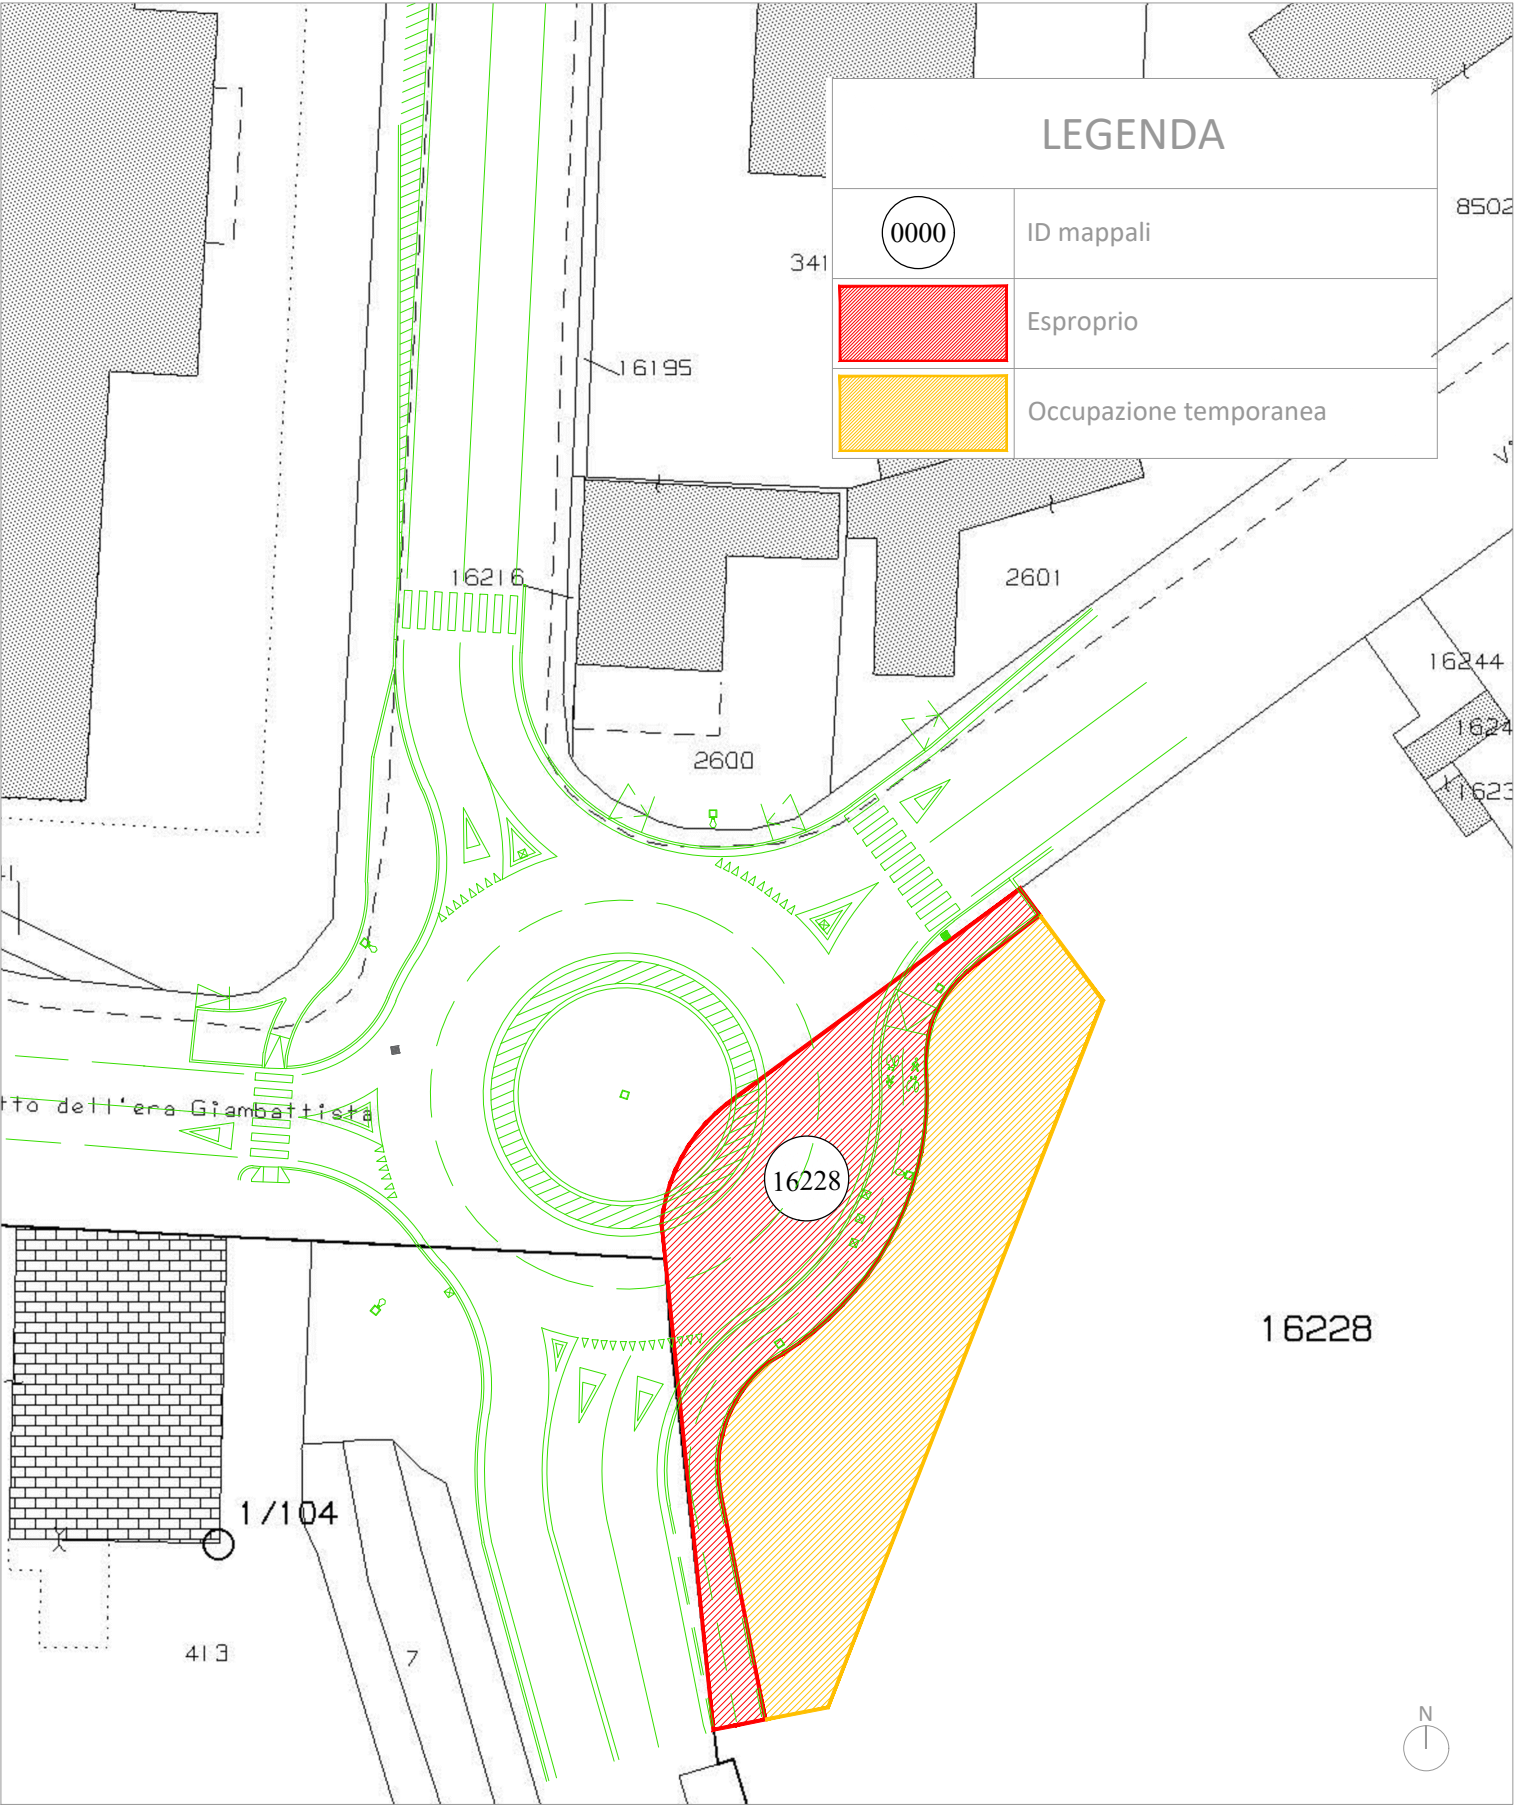

Comune	Codice	Foglio	Particella	Qualità	Classe	ha	are	ca	Sup. (mq)	Rendita catastale	Reddito dominicale	Reddito agrario	partita	Area esproprio (mq)	Area occupazione (mq)	Nominativo o denominazione	Codice fiscale	Titolarità	Quota
Bergamo	A794	95	16228	Prato irrig	1	0	53	6			63,03	38,36		386,52	490,73	Ambrosiana Commerciale S.p.A.	01652490150	Proprietà	1/1

PERMESSO DI COSTRUIRE

Ai sensi dell'art. 20 D.Pr. 380/2001, artt. 19 e 19-bis L. 241/1990 e artt. 5,6 e 7 D.Pr. 160/2010

COMMITTENTE

VITALI S.p.A.

via Lombardia n. 2/a
20068 - Peschiera Borromeo (MI)

A2A S.p.A.

via Lamarmora n. 230
25124 - Brescia (BS)

PROGETTO

OPERE DI URBANIZZAZIONE

Intervento di riqualificazione ex centro servizi

Ambito di Trasformazione At_e/s 38 UMI1 e UMI2

Bergamo (BG) via Cremasca

COMUNE

BERGAMO

AZZANO SAN PAOLO

ORIO AL SERIO

studioCARRARA

ARCHITETTURAINGEGNERIA

Dream builders

MARCO CARRARA

INGEGNERE | ARCHITETTO

Albo Ingegneri della Provincia di Bergamo - n. A4245 - Albo Architetti della Provincia di Bergamo - n. 3244
Via T. Tasso, 89 - 24121 BERGAMO | info@studio-carrara.eu | www.studio-carrara.eu | +39 035 5785083

PROGETTISTA

DATA

23.05.2024

FASE

PROGETTO ESECUTIVO

ELABORATO

PDC_2348.2_E.PR.06.PL_03

SCALA

1:500

CAPITOLO

☒ Architettura

☐ Strutture

☐ Sicurezza

☐ Impianti

☐ Layout di cantiere

☐ Altro

OGGETTO

STATO DI PROGETTO

PLANIMETRIA PIANO PARTICELLARE DI ESPROPRIO

REV	DATA	EMISSIONE	REDATTO	VERIFICATO	APPROVATO
00	11.12.2023	Prima emissione	H.Libretti	M. Fornoni	M. Carrara
01	19.02.2024	Revisione per richiesta integrazioni del 08/02/2024 prot. 43211	F. Di Maggio	M. Fornoni	M. Carrara
02	18.03.2024	Revisione per recepimento prescrizioni enti	H.Libretti	M. Fornoni	M. Carrara
03	23.05.2024	Revisione per prescrizioni Cds	H.Libretti	M. Fornoni	M. Carrara