



SEZIONE SMALTIMENTO ACQUE DI PIATTAFORMA - 1:50

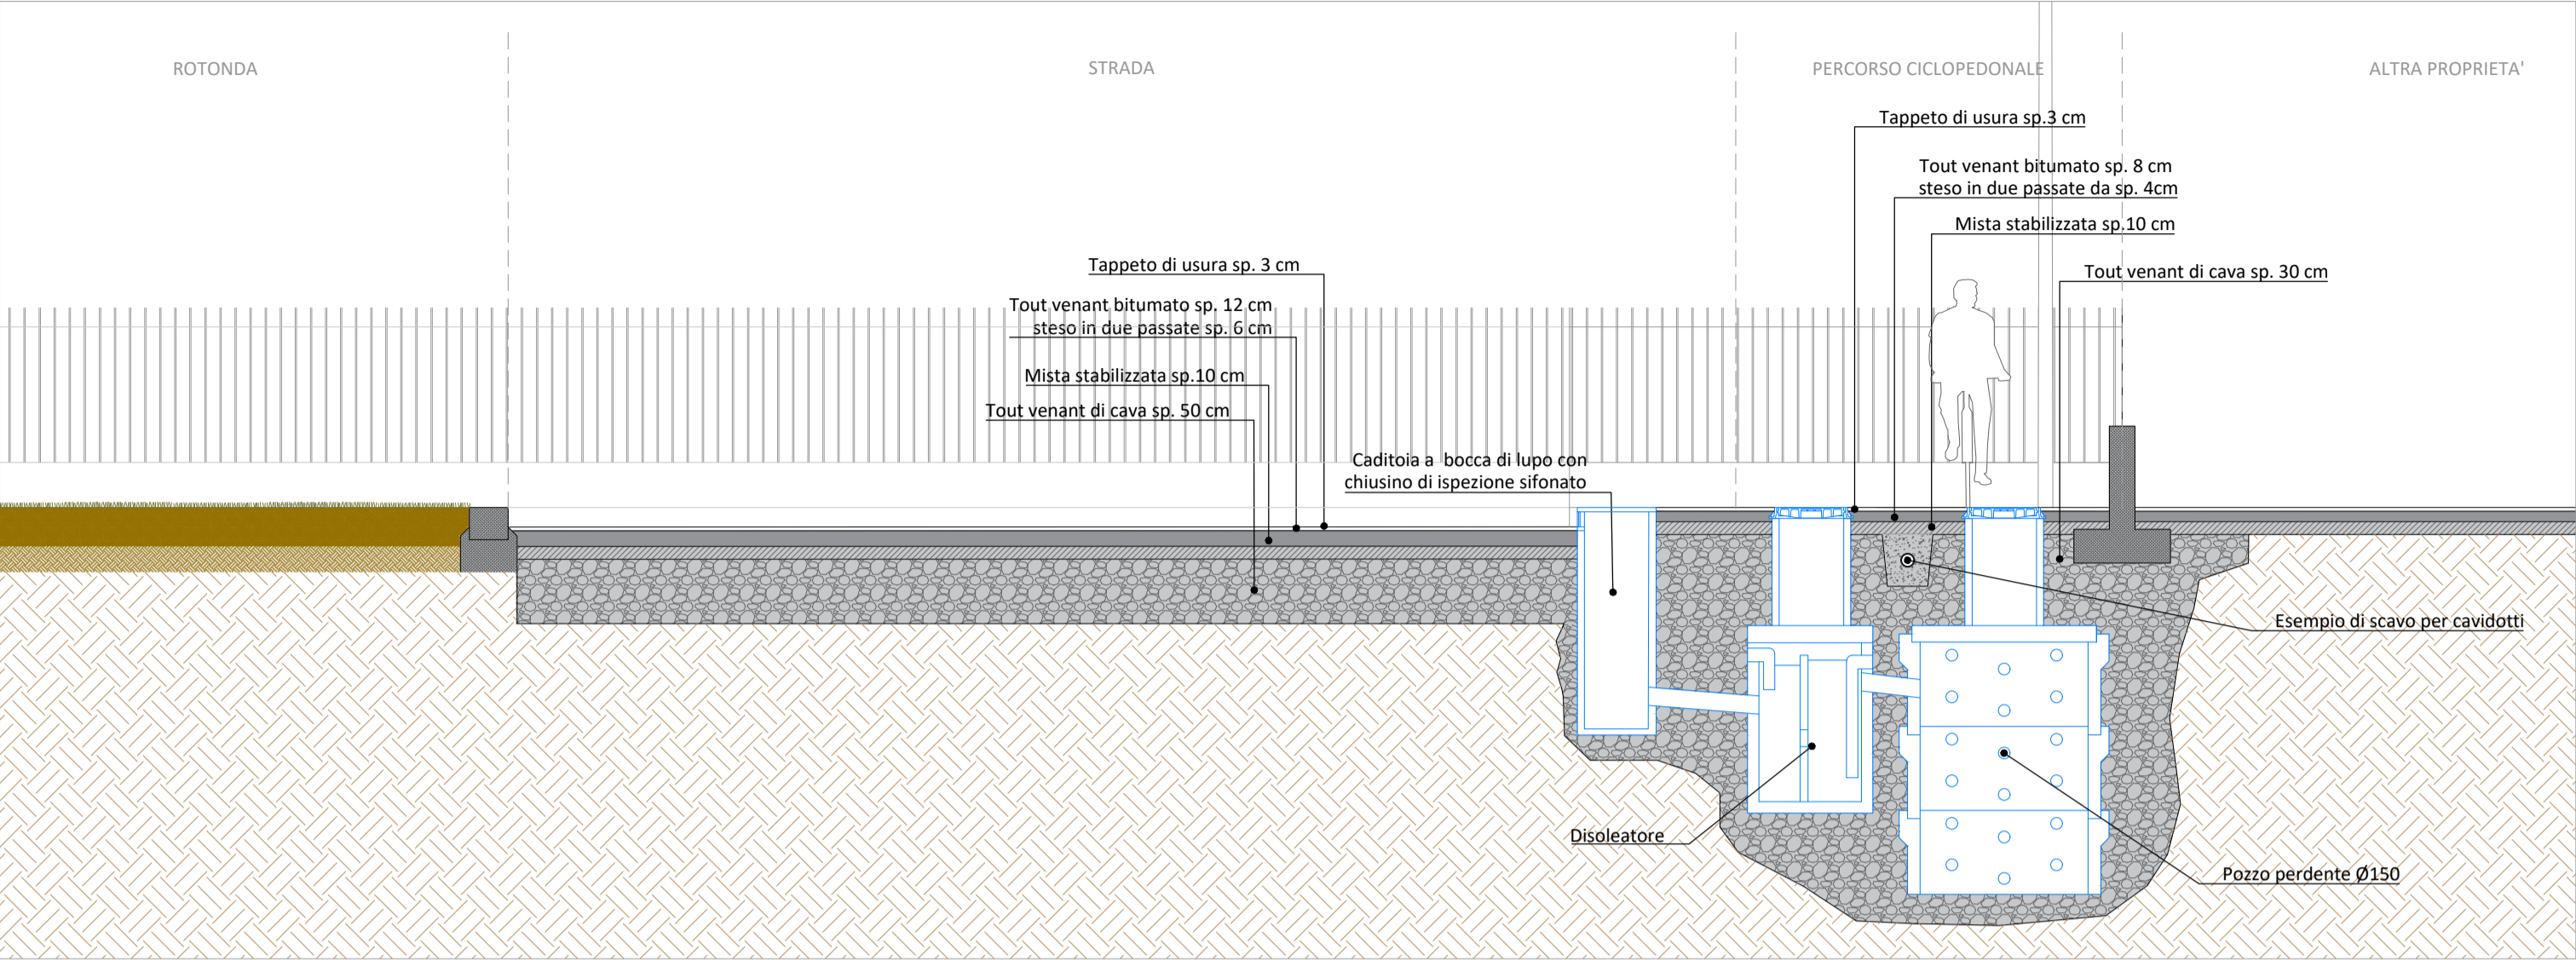

PLANIMETRIA ACQUE DI PIATTAFORMA - 1:200

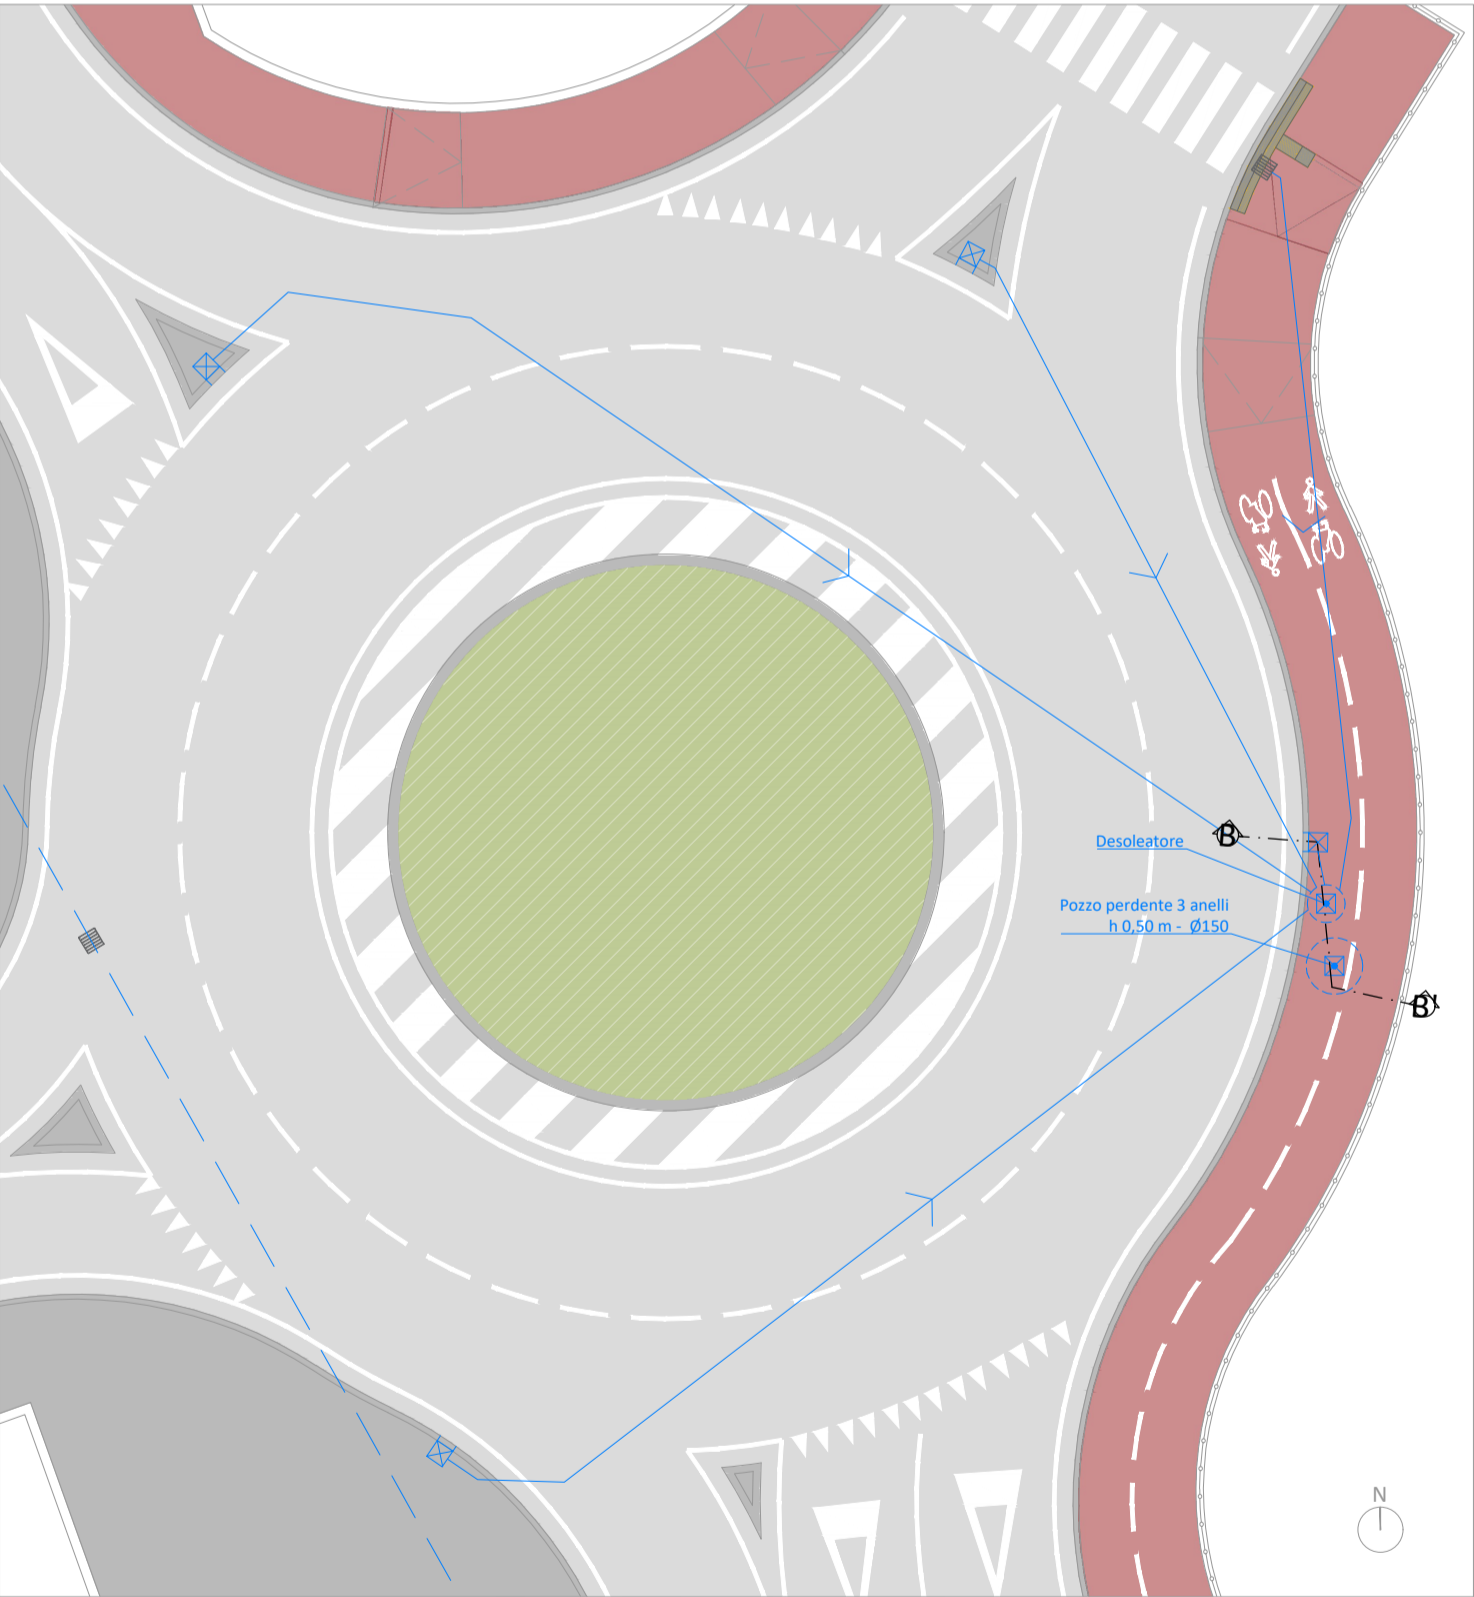

LEGENDA	
	Sede stradale
	Marciapiedi e cordoli
	Pista ciclopeditonale*
	Verde di progetto

	Caditoia a bocca di lupo con chiusino retrostante dotato di sifone
	Rete acque bianche di progetto
	Rete acque bianche esistente

*La scelta cromatica adottata ha finalità puramente rappresentativa.

PERMESSO DI COSTRUIRE

Ai sensi dell'art. 20 D.Pr. 380/2001, artt. 19 e 19-bis L. 241/1990 e artt. 5,6 e 7 D.Pr. 160/2010

COMMITTENTE	
VITALI S.p.A. via Lombardia n. 2/a 20068 - Peschiera Borromeo (MI)	
A2A S.p.A. via Lamarmora n. 230 25124 - Brescia (BS)	
PROGETTO	COMUNE
OPERE DI URBANIZZAZIONE Intervento di riqualificazione ex centro servizi Ambito di Trasformazione At_e/s 38 UMI1 e UMI2 Bergamo (BG) via Cremasca	BERGAMO AZZANO SAN PAOLO ORIO AL SERIO
studioCARRARA ARCHITETTURA INGEGNERIA <i>Dream builders</i>	MARCO CARRARA INGEGNERE ARCHITETTO Albo Ingegneri della Provincia di Bergamo - n. A4245 - Albo Architetti della Provincia di Bergamo - n. 3244 Via T. Tasso, 89 - 24121 BERGAMO info@studio-carrara.eu www.studio-carrara.eu +39 035 5785083
PROGETTISTA	

DATA	FASE	ELABORATO	SCALA
23.05.2024	PROGETTO ESECUTIVO	PDC_2348.2_E.PR.10.PL_03	1:200/1:50

CAPITOLO	OGGETTO
<input checked="" type="checkbox"/> Architettura <input type="checkbox"/> Strutture <input type="checkbox"/> Sicurezza <input type="checkbox"/> Impianti <input type="checkbox"/> Layout di cantiere <input type="checkbox"/> Altro	STATO DI PROGETTO PLANIMETRIA ACQUE DI PIATTAFORMA

REV	DATA	EMISSIONE	REDATTO	VERIFICATO	APPROVATO
00	11.12.2023	Prima emissione	H.Libretti	M. Fornoni	M. Carrara
01	19.02.2024	Revisione per richiesta integrazioni del 08/02/2024 prot. 43211	F. Di Maggio	M. Fornoni	M. Carrara
02	18.03.2024	Revisione per recepimento prescrizioni enti	H.Libretti	M. Fornoni	M. Carrara
03	23.05.2024	Revisione per prescrizioni Cds	H.Libretti	M. Fornoni	M. Carrara