


ESTRATTO AEROFOTOGRAFICO



PGT

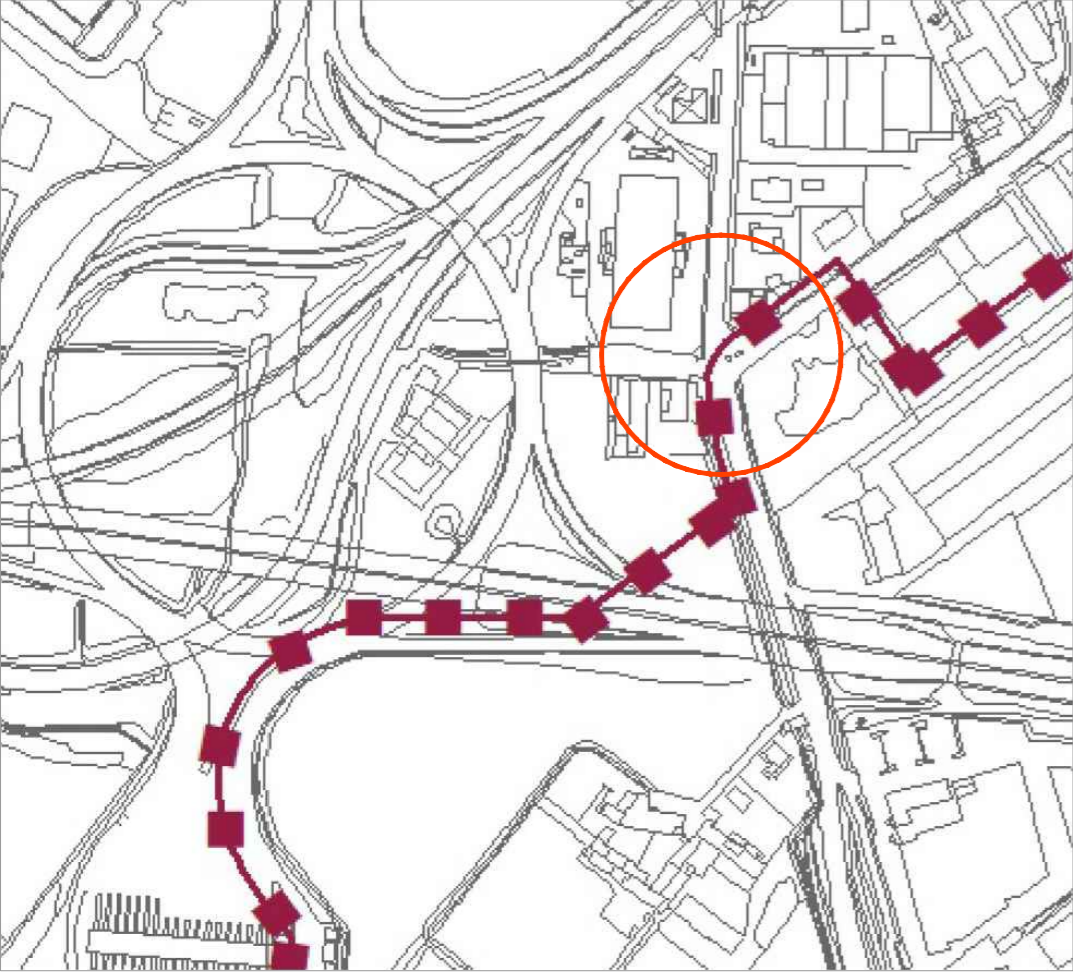


LEGENDA

Ambiti di trasformazione (AT) e progetti strategici del Piano
(Punto 2.2 - Capo B - Titolo 1 - DP00 - Indirizzi e Criteri)


Ambiti strategici A.S.



ESTRATTO AEROFOTOGRAFICO CON SOVRAPPOSIZIONE CATASTALE

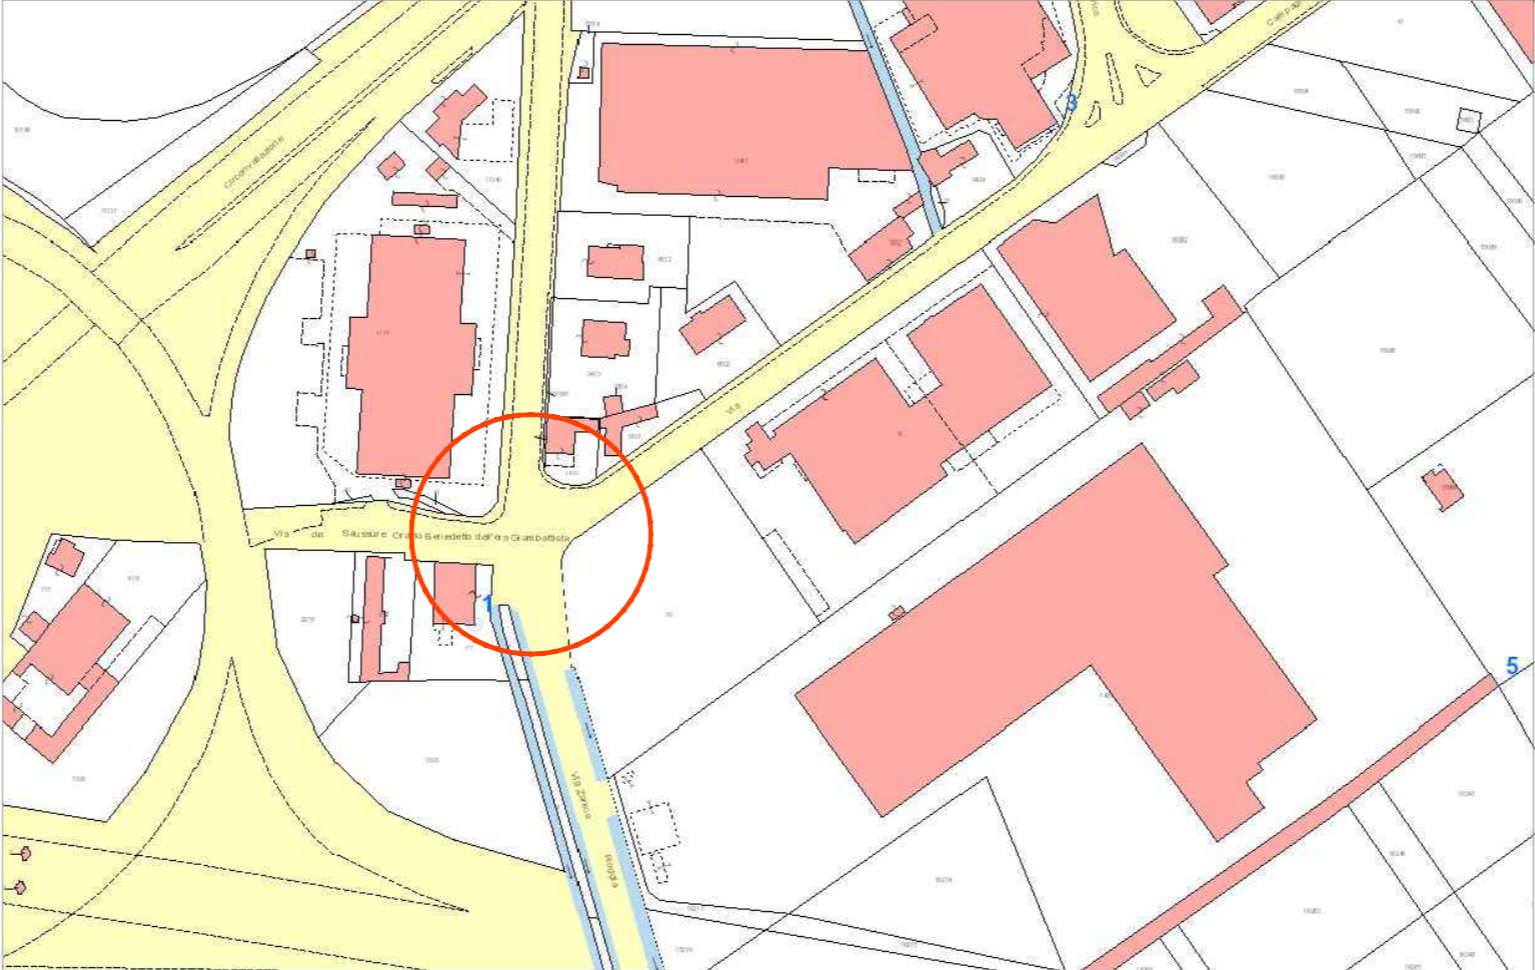

CARTA DEI VINCOLI

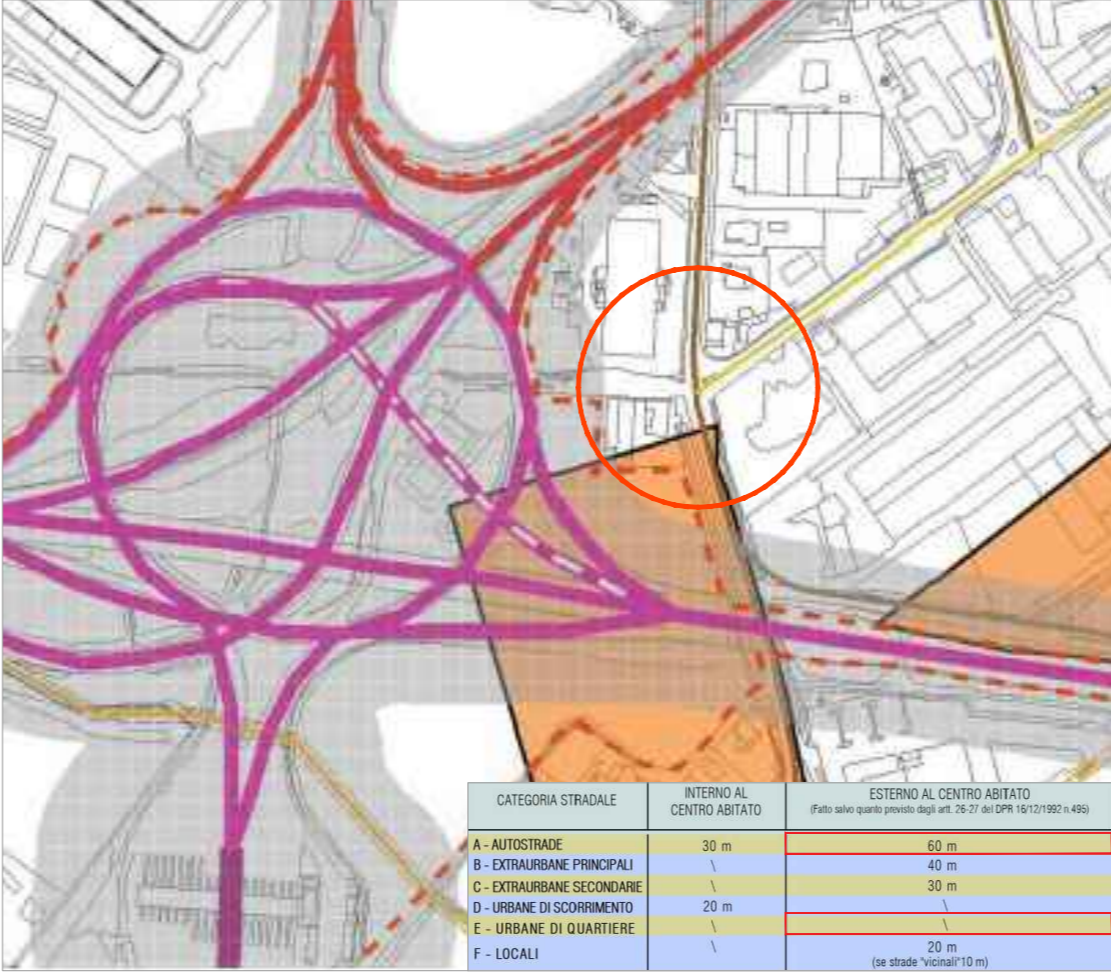

LEGENDA

Vincolo ambientale Ex. L. 431/1985 del G.R. 25/07/1986 N. 4/12028 (Art. 61)

Vincolo di rispetto stradale (Art. 61.1.3) Fascia di rispetto - Categoria A (Esistente)

Vincolo di rispetto stradale (Art. 61.1.3) Fascia di rispetto - Categoria E (Esistente)

Perimetro centro abitato (D.Lgs 285/1992 art.3 e s.m.i.)

Individuazione delle linee elettriche di alta tensione interrate

PERMESSO DI COSTRUIRE

Ai sensi dell'art. 20 D.Pr. 380/2001, artt. 19 e 19-bis L. 241/1990 e artt. 5,6 e 7 D.Pr. 160/2010

COMMITTENTE

VITALI S.p.A.
via Lombardia n. 2/a
20068 - Peschiera Borromeo (MI)



A2A S.p.A.
via Lamarmora n. 230
25124 - Brescia (BS)



PROGETTO

OPERE DI URBANIZZAZIONE
Intervento di riqualificazione ex centro servizi
Ambito di Trasformazione At_e/s 38 UMI1 e UMI2
Bergamo (BG) via Cremasca

COMUNE

BERGAMO
AZZANO SAN PAOLO
ORIO AL SERIO

PROGETTISTA

studioCARRARA
ARCHITETTURAINGEGNERIA
Dream builders
MARCO CARRARA
INGEGNERE | ARCHITETTO
Albo Ingegneri della Provincia di Bergamo - n. A4245 - Albo Architetti della Provincia di Bergamo - n. 3244
Via T. Tasso, 89 - 24121 BERGAMO | info@studio-carrara.eu | www.studio-carrara.eu | +39 035 5785083

DATA

11.12.2023

FASE

PROGETTO ESECUTIVO

ELABORATO

PDC_2348.2_E.SF.01.PG_00

SCALA

Varie

CAPITOLO

☒ Architettura
☐ Strutture
☐ Sicurezza
☐ Impianti
☐ Layout di cantiere
☐ Altro

OGGETTO

INQUADRAMENTO URBANISTICO

| | | | | | |
|-----|------------|-----------------|------------|------------|------------|
| REV | DATA | EMISSIONE | REDATTO | VERIFICATO | APPROVATO |
| 00 | 11.12.2023 | Prima emissione | H.Libretti | M. Fornoni | M. Carrara |
| | | | | | |
| | | | | | |
| | | | | | |

Questo documento è di proprietà esclusiva. È proibita la riproduzione anche parziale e la cessione a terzi senza la nostra autorizzazione.