


RETE GAS




RETE ACQUA

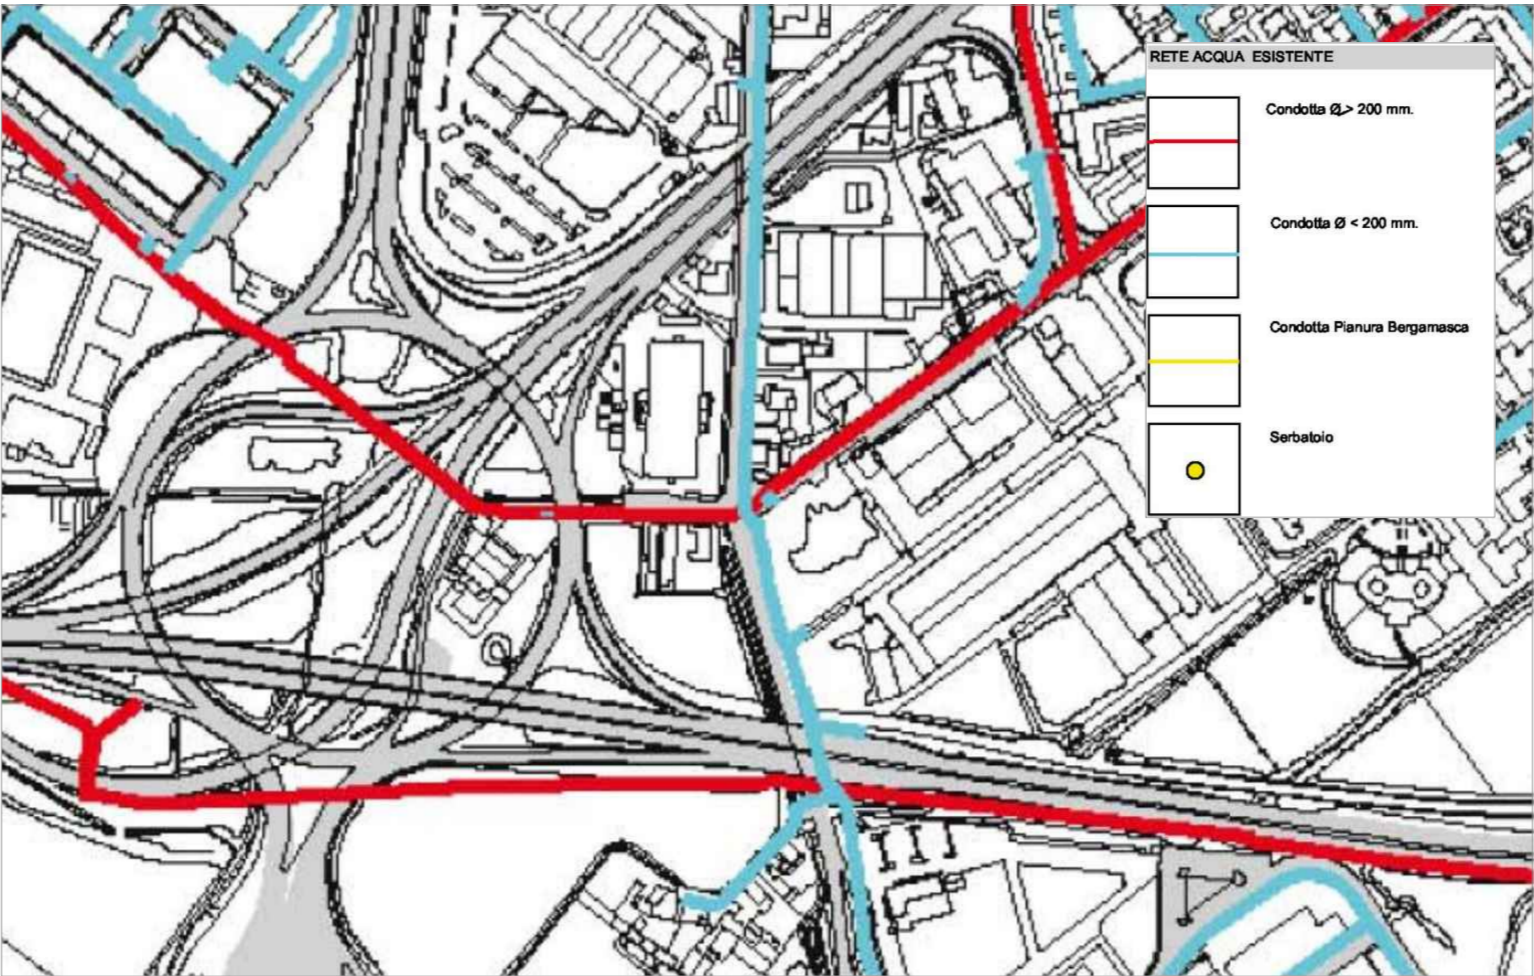

LAYOUT SOTTOSERVIZI SU STATO DI FATTO




RETE FOGNA

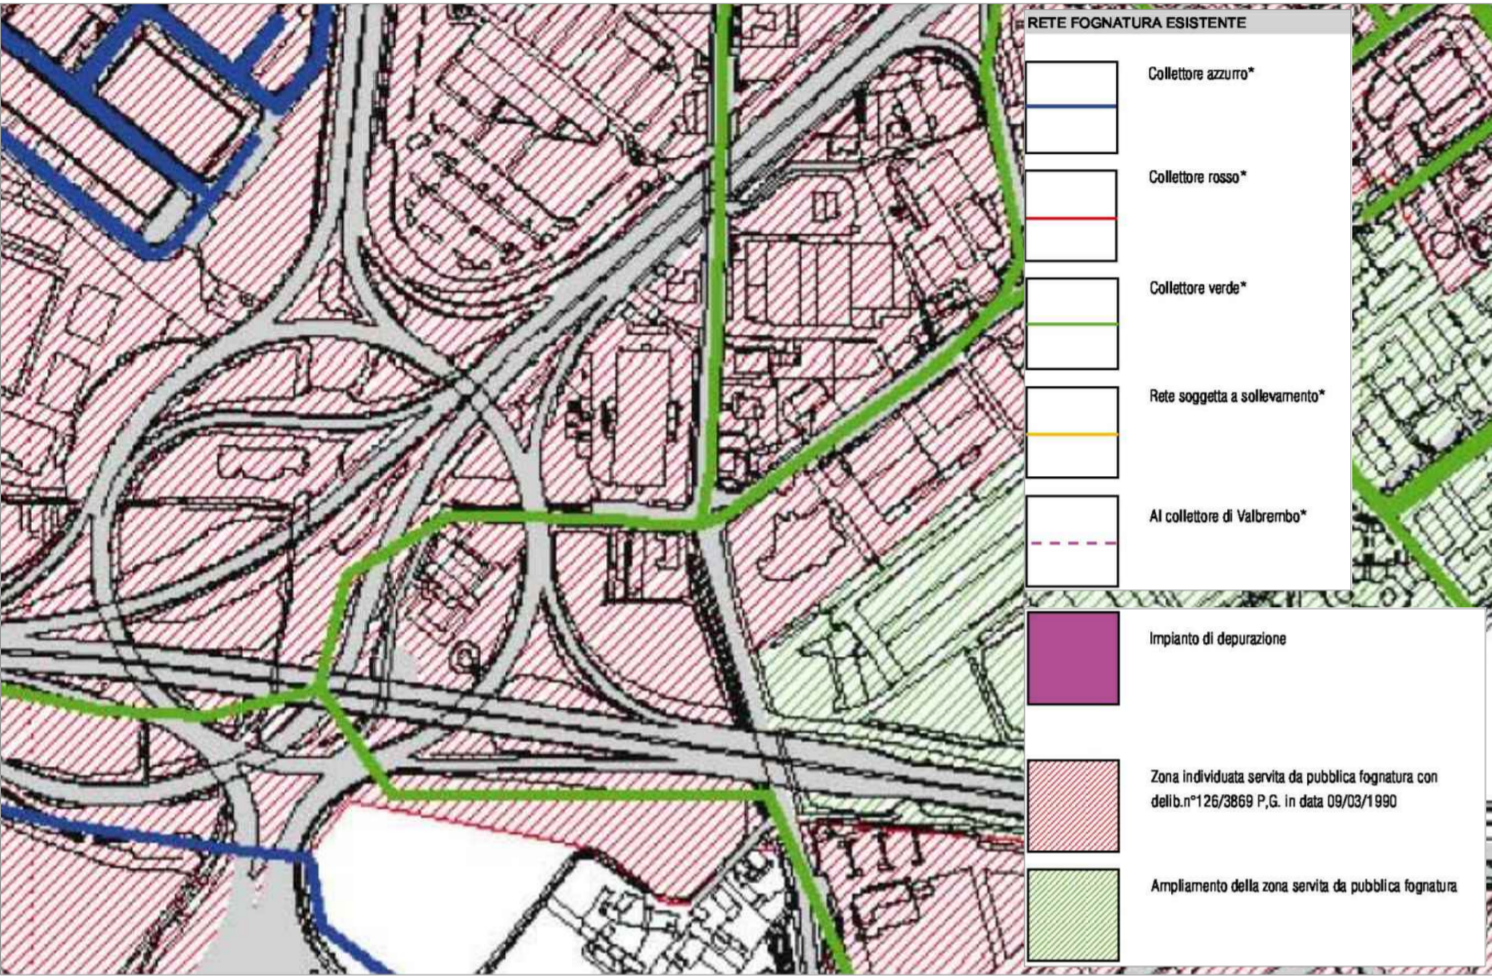

RETE ILLUMINAZIONE PUBBLICA




LAYOUT SOTTOSERVIZI SU PROGETTO

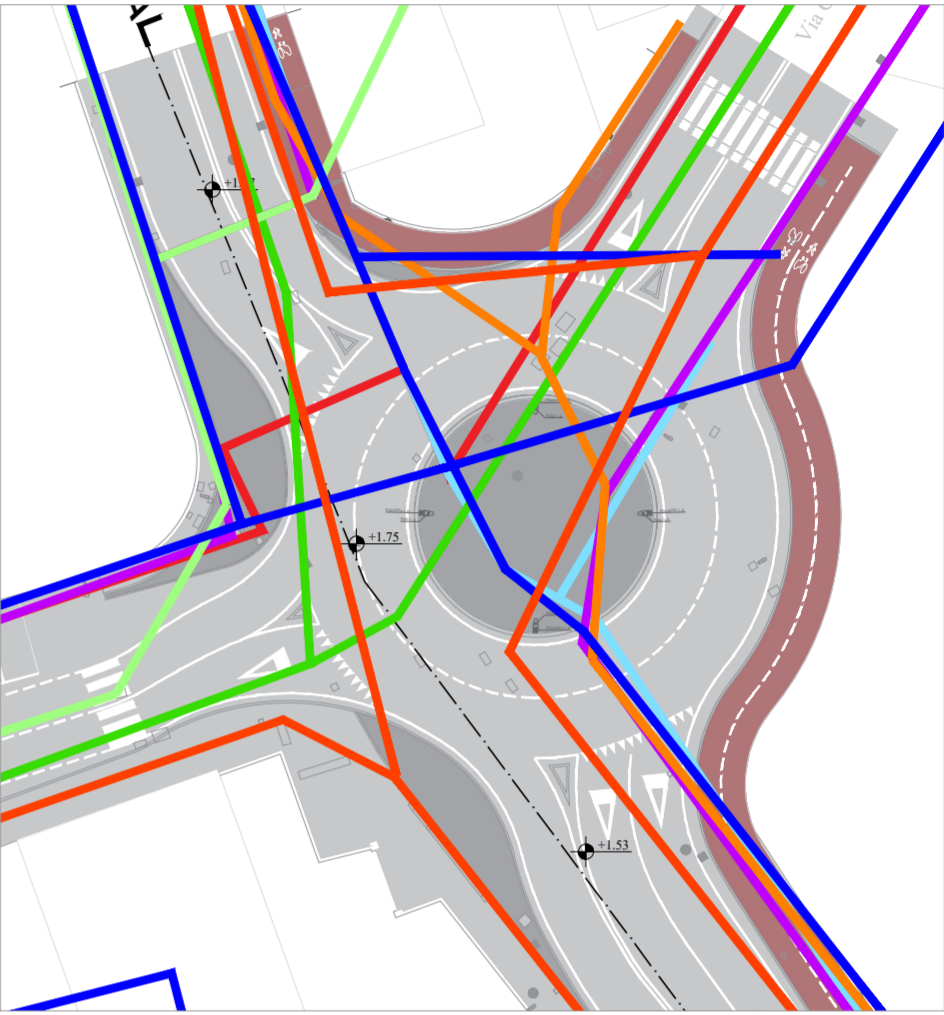

*Non essendo prevista la modifica delle quote altimetriche della piattaforma stradale non si ravvede la necessità di adeguamento dei sottoservizi, fatta eccezione per la corretta messa in quota dei pozzetti eventualmente presenti


RETE ENEL

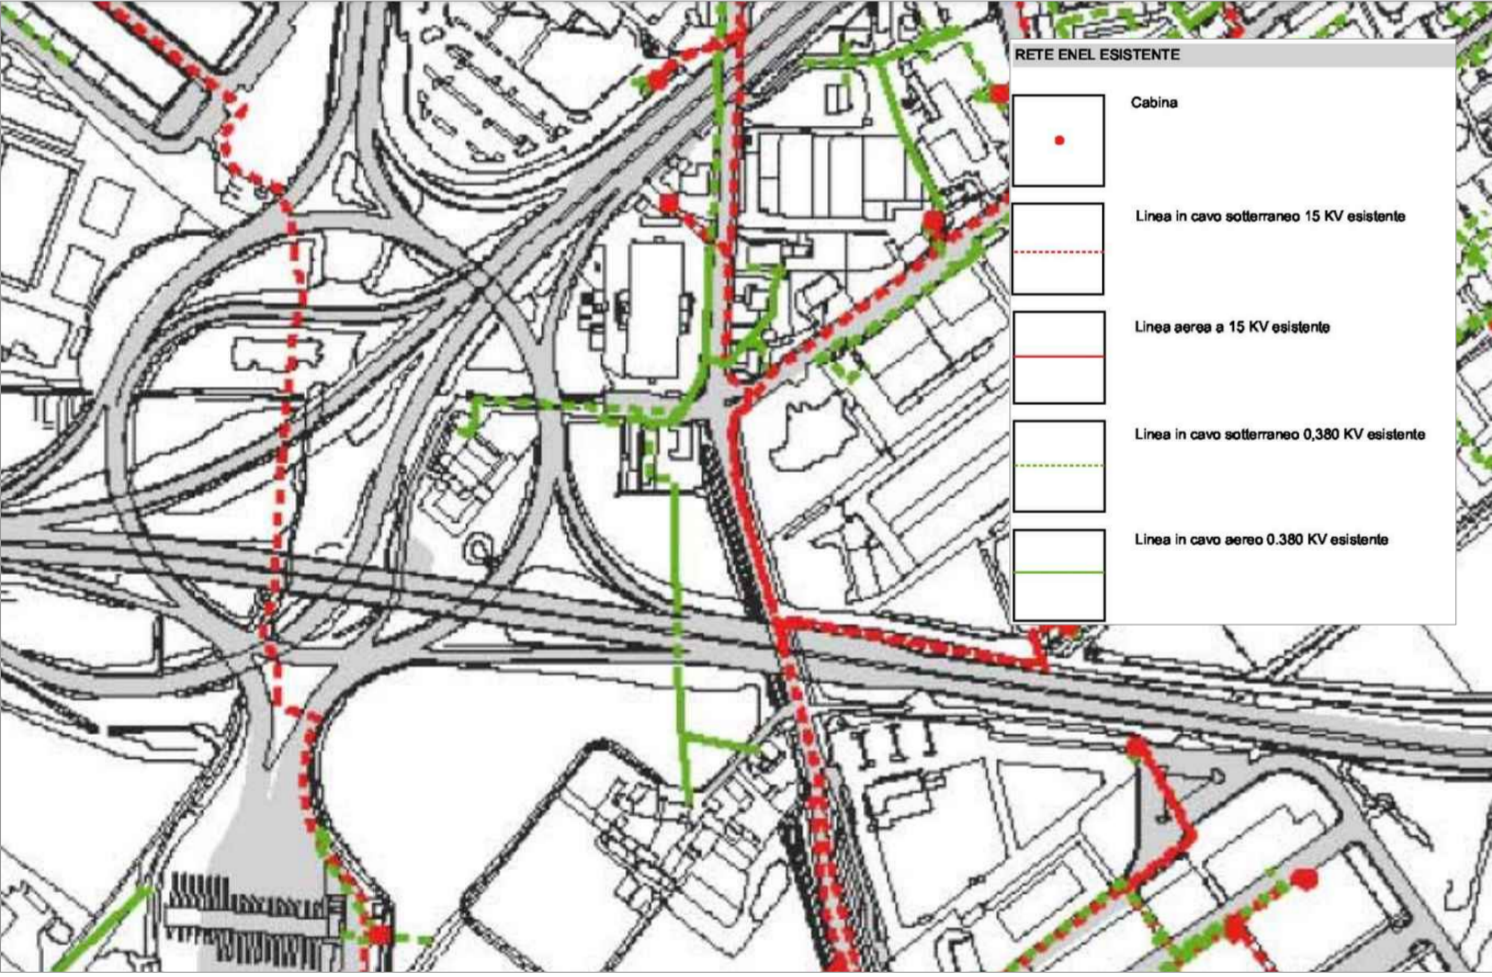

RETE TELECOM



RETE TELECOMUNICAZIONI

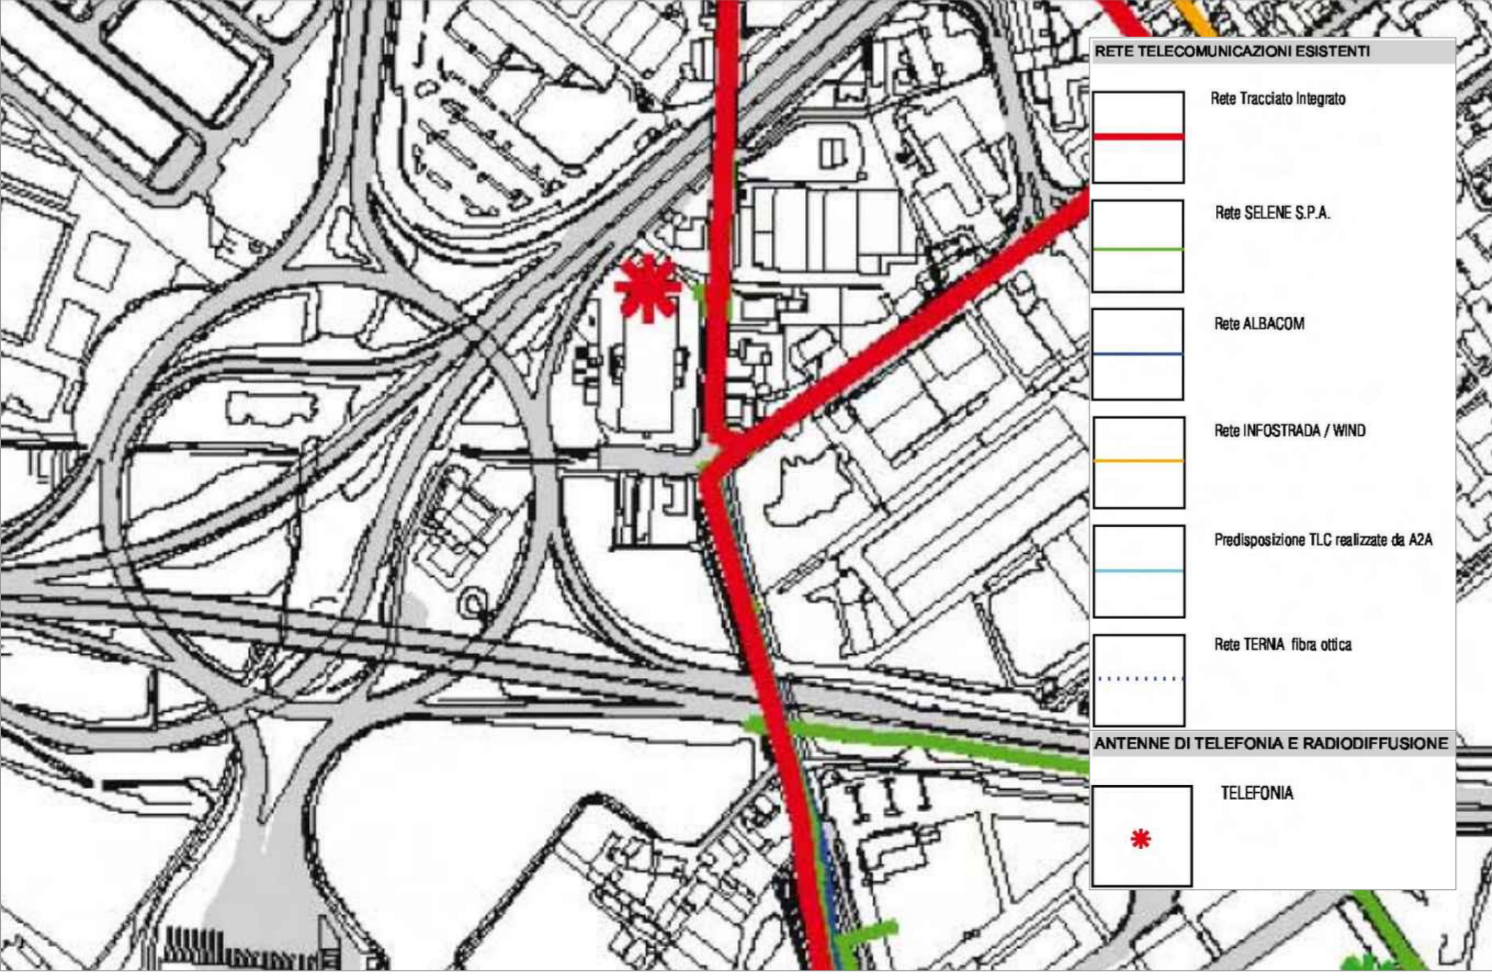

PERMESSO DI COSTRUIRE

Ai sensi dell'art. 20 D.Pr. 380/2001, artt. 19 e 19-bis L. 241/1990 e artt. 5,6 e 7 D.Pr. 160/2010

COMMITTENTE

VITALI S.p.A.
via Lombardia n. 2/a
20068 - Peschiera Borromeo (MI)



A2A S.p.A.

via Lamarmora n. 230
25124 - Brescia (BS)



PROGETTO

OPERE DI URBANIZZAZIONE
Intervento di riqualificazione ex centro servizi
Ambito di Trasformazione At_e/s 38 UMI1 e UMI2
Bergamo (BG) via Cremasca

COMUNE

BERGAMO
AZZANO SAN PAOLO
ORIO AL SERIO

studioCARRARA
ARCHITETTURAINGEGNERIA

MARCO CARRARA
INGEGNERE | ARCHITETTO

Albo Ingegneri della Provincia di Bergamo - n. A4245 - Albo Architetti della Provincia di Bergamo - n. 3244
Via T. Tasso, 89 - 24121 BERGAMO | info@studio-carrara.eu | www.studio-carrara.eu | +39 035 5785083

PROGETTISTA

DATA

11.12.2023

FASE

PROGETTO ESECUTIVO

ELABORATO

PDC_2348.2_E.SF.03.PG_00

SCALA

Varie

CAPITOLO

- Architettura
- Strutture
- Sicurezza
- Impianti
- Layout di cantiere
- Altro

OGGETTO

STATO DI FATTO
SOTTOSERVIZI

REV	DATA	EMISSIONE	REDATTO	VERIFICATO	APPROVATO
00	11.12.2023	Prima emissione	H.Libretti	M. Fornoni	M. Carrara