


LEGENDA SIMBOLI

SIMBOLI	DESCRIZIONE	SIMBOLI	DESCRIZIONE
	ILLUMINAZIONE ORDINARIA		DISTRIBUZIONE ELETTRICA
	CORPO ILLUMINANTE 7033   3F Manta AN 135/830 II WIDE		QUADRO ELETTRICO
	POZZETTO		TUBO CORRUGATO A DOPPIA PARETE
	CORPO ILLUMINANTE (DI NUOVA FORNITURA) SEGNALAZIONE PASSAGGIO PEDONALE P=60W - CRP=80 IP 54 - REGOLAZIONE ON/OFF - ALIMENTATORE INTEGRATO		SBRACCIO

PARTICOLARE TUBO CORRUGATO A DOPPIA PARETE Ø40mm² CONTENENTE CAVO ALIM. LAMPIONI L1-N SEZIONE 1x10

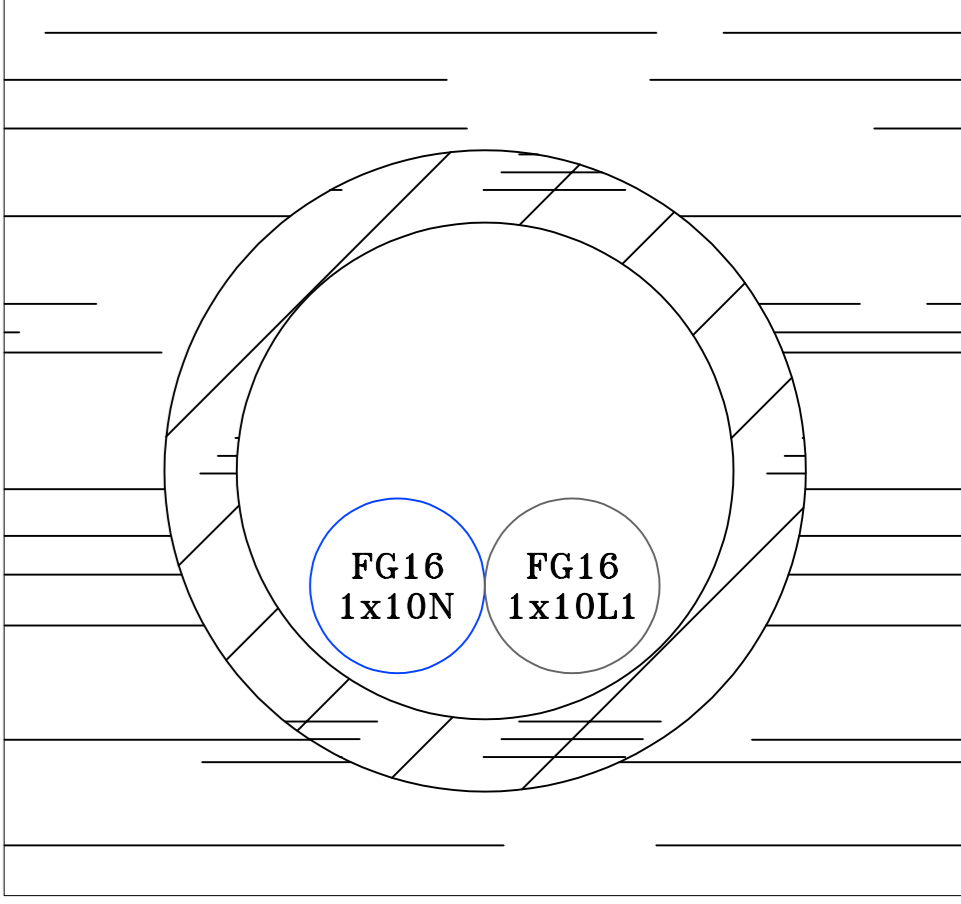

PERMESSO DI COSTRUIRE

ai sensi dell'art. 20 D.Pr. 380/2001, artt. 19 e 19-bis L. 241/1990 e artt. 5,6 e 7 D.Pr. 160/2010

COMMITTENTE

VITALI S.p.A.  
via Lombardia n. 2/a  
20068 - Peschiera Borromeo (MI)



A2A S.p.A.

via Lamarmora n. 230  
25124 - Brescia (BS)



PROGETTO

OPERE DI URBANIZZAZIONE  
Intervento di riqualificazione ex centro servizi  
Ambito di Trasformazione At\_e/s 38 UMI1 e UMI2  
Bergamo (BG) via Cremasca

COMUNE

BERGAMO  
AZZANO SAN PAOLO  
ORIO AL SERIO

studioCARRARA  
ARCHITETTURAINGEGNERIA  
Dream builders

MARCO CARRARA  
INGEGNERE | ARCHITETTO

Albo Ingegneri della Provincia di Bergamo - n. A4245 - Albo Architetti della Provincia di Bergamo - n. 3244  
Via T. Tasso, 69 - 24121 BERGAMO | info@studio-carrara.eu | www.studio-carrara.eu | +39 035 5765083

PROGETTISTA

DATA  
23.5.2024

FASE  
PROGETTO ESECUTIVO

ELABORATO  
PE\_2348.2\_I.IM.02.PL\_01

SCALA  
1:100

CAPITOLO

- ☐ Architettura  
☐ Strutture  
☐ Sicurezza  
☒ Impianti  
☐ layout di cantiere  
☐ Altro

OGGETTO

Distribuzione elettrica principale -  
Impianto di illuminazione

REV	DATA	EMISSIONE	REDATTO	VERIFICATO	APPROVATO
00	11.12.2023	Prima emissione	C.Poggi	M. Fornoni	M. Carrara
01	23.5.2024	Revisione x prescrizioni CDS	C.Poggi	M. Fornoni	M. Carrara